


PRITLIČJE

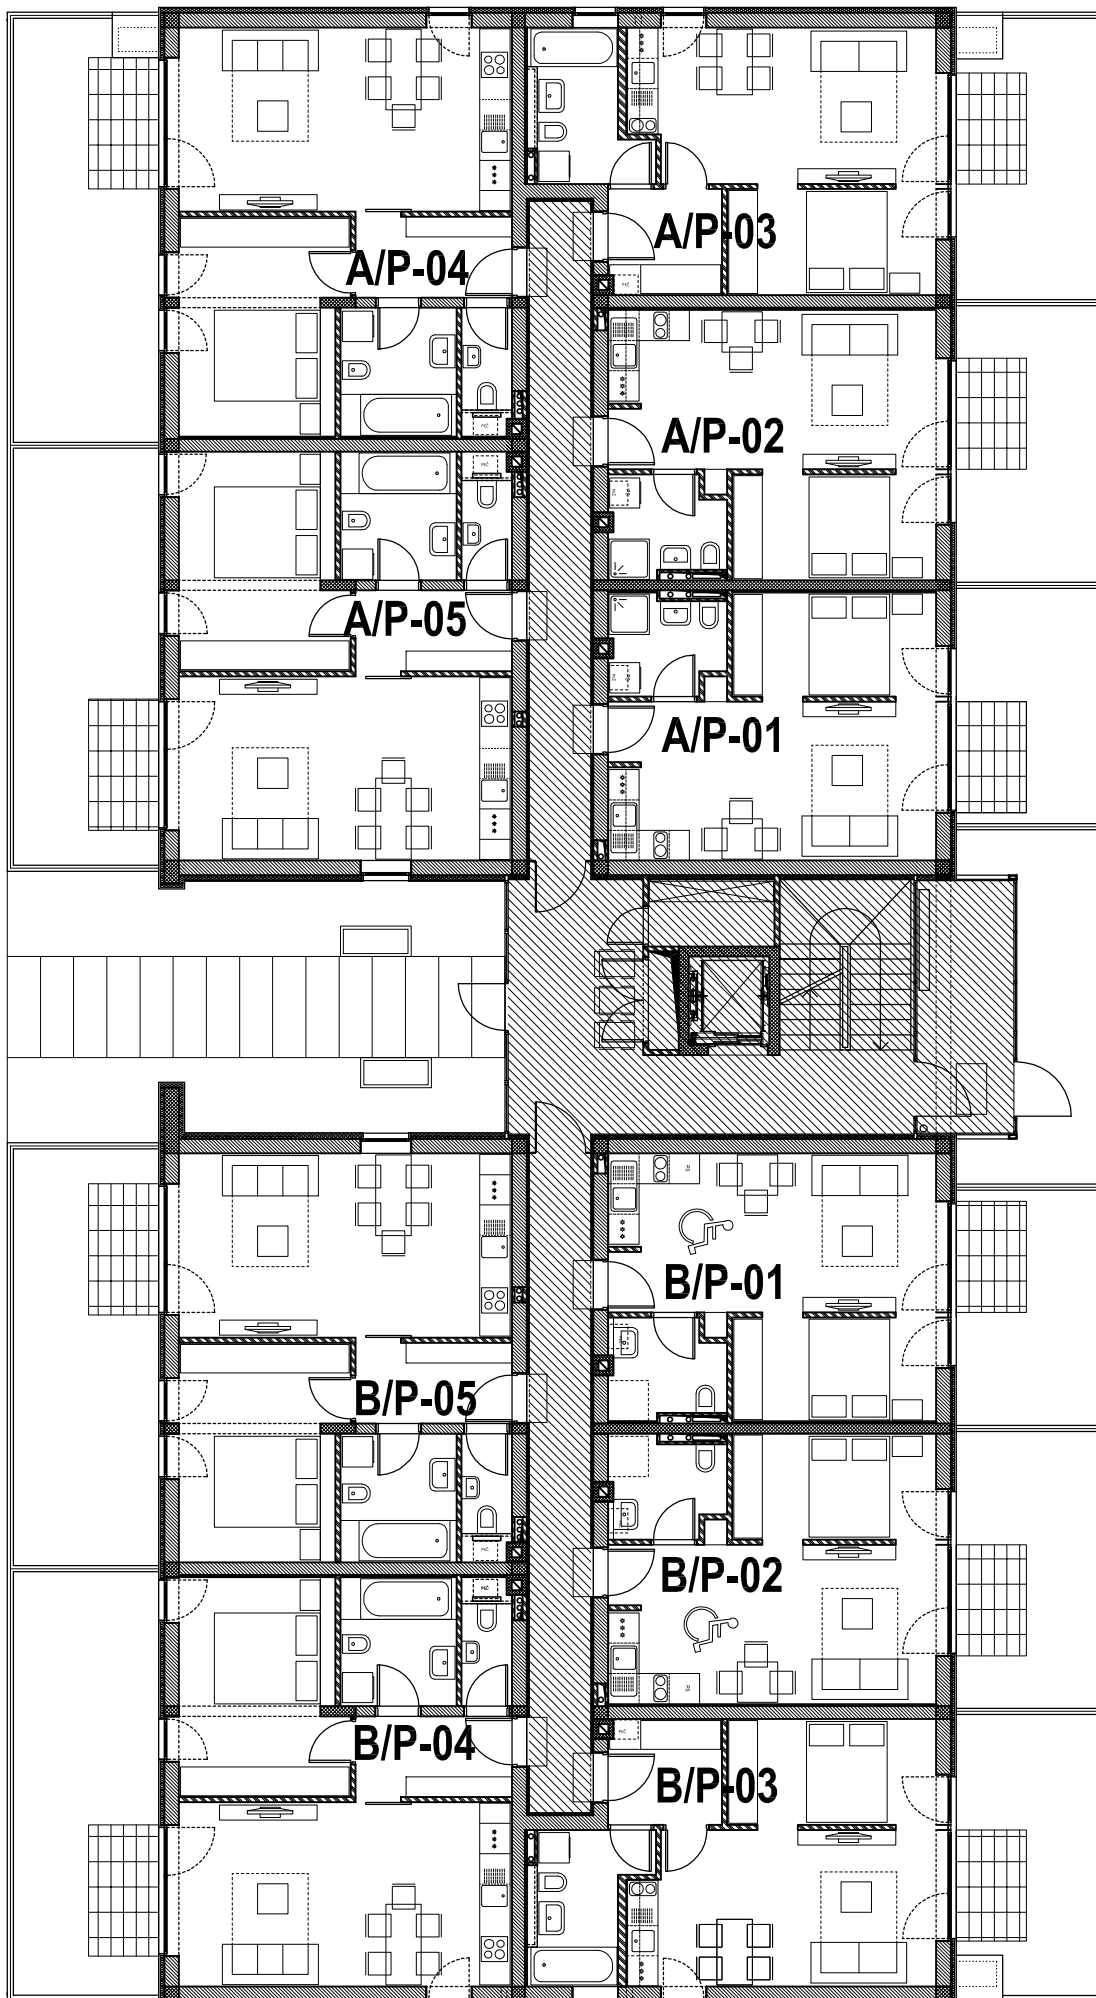

PRITLIČJE - HODNIK A - neto površine prostorov

oznaka	opis prostora	tla	m ²
A/P-01	1-sobno bivalni prostor	parket	21,42
	spalna niša	parket	8,52
	kopalnica	keramika	4,35
	skupaj stanovanje A/P-01		34,29
	vrt		13,42
A/P-02	1-sobno bivalni prostor	parket	21,47
	spalna niša	parket	8,47
	kopalnica	keramika	4,35
	skupaj stanovanje A/P-02		34,29
	vrt		15,78
A/P-03	1-sobno predsoba	parket	4,89
	bivalni prostor	parket	19,26
	spalna niša	parket	8,95
	kopalnica	keramika	6,26
	skupaj stanovanje A/P-03		39,36
	vrt		16,04
A/P-04	2-sobno predsoba	parket	5,50
	dnevna soba z jedilnico	parket	18,51
	kuhinja	parket	6,42
	spalnica	parket	14,34
	kopalnica	keramika	5,86
	WC	keramika	2,51
	skupaj stanovanje A/P-04		53,14
vrt		24,18	
A/P-05	2-sobno predsoba	parket	5,50
	dnevna soba z jedilnico	parket	18,51
	kuhinja	parket	6,21
	spalnica	parket	14,34
	kopalnica	keramika	5,86
	WC	keramika	2,51
	skupaj stanovanje A/P-05		52,93
	vrt		23,77

PRITLIČJE - HODNIK B - neto površine prostorov

oznaka	opis prostora	tla	m ²
B/P-01	1-sobno bivalni prostor	parket	21,42
	spalna niša	parket	8,52
	kopalnica	keramika	4,35
	skupaj stanovanje B/P-01		34,29
	vrt		13,42
B/P-02	1-sobno bivalni prostor	parket	21,47
	spalna niša	parket	8,47
	kopalnica	keramika	4,35
	skupaj stanovanje B/P-02		34,29
	vrt		15,78
B/P-03	1-sobno predsoba	parket	4,89
	bivalni prostor	parket	19,26
	spalna niša	parket	8,95
	kopalnica	keramika	6,26
	skupaj stanovanje B/P-03		39,36
	vrt		16,04
B/P-04	2-sobno predsoba	parket	5,50
	dnevna soba z jedilnico	parket	18,51
	kuhinja	parket	6,42
	spalnica	parket	14,34
	kopalnica	keramika	5,86
	WC	keramika	2,51
	skupaj stanovanje B/P-04		53,14
vrt		24,18	
B/P-05	2-sobno predsoba	parket	5,50
	dnevna soba z jedilnico	parket	18,51
	kuhinja	parket	6,21
	spalnica	parket	14,34
	kopalnica	keramika	5,86
	WC	keramika	2,51
	skupaj stanovanje B/P-05		52,93
	vrt		23,77

SKUPNI PROSTORI - neto površine prostorov

oznaka	opis prostora	tla	m ²
SKUPNI PROSTORI	vetrolov	grantogres	9,60
	stopnice	grantogres	8,29
	skupni hodnik	grantogres	23,38
	tehnični prostor	grantogres	3,30
	hodnik A	grantogres	17,56
	hodnik B	grantogres	17,56
	skupaj skupni prostori		79,69